


4201340
4201320
4201300
4201280
4201260
4201240
4201220
4201200
4201180
4201160
4201140

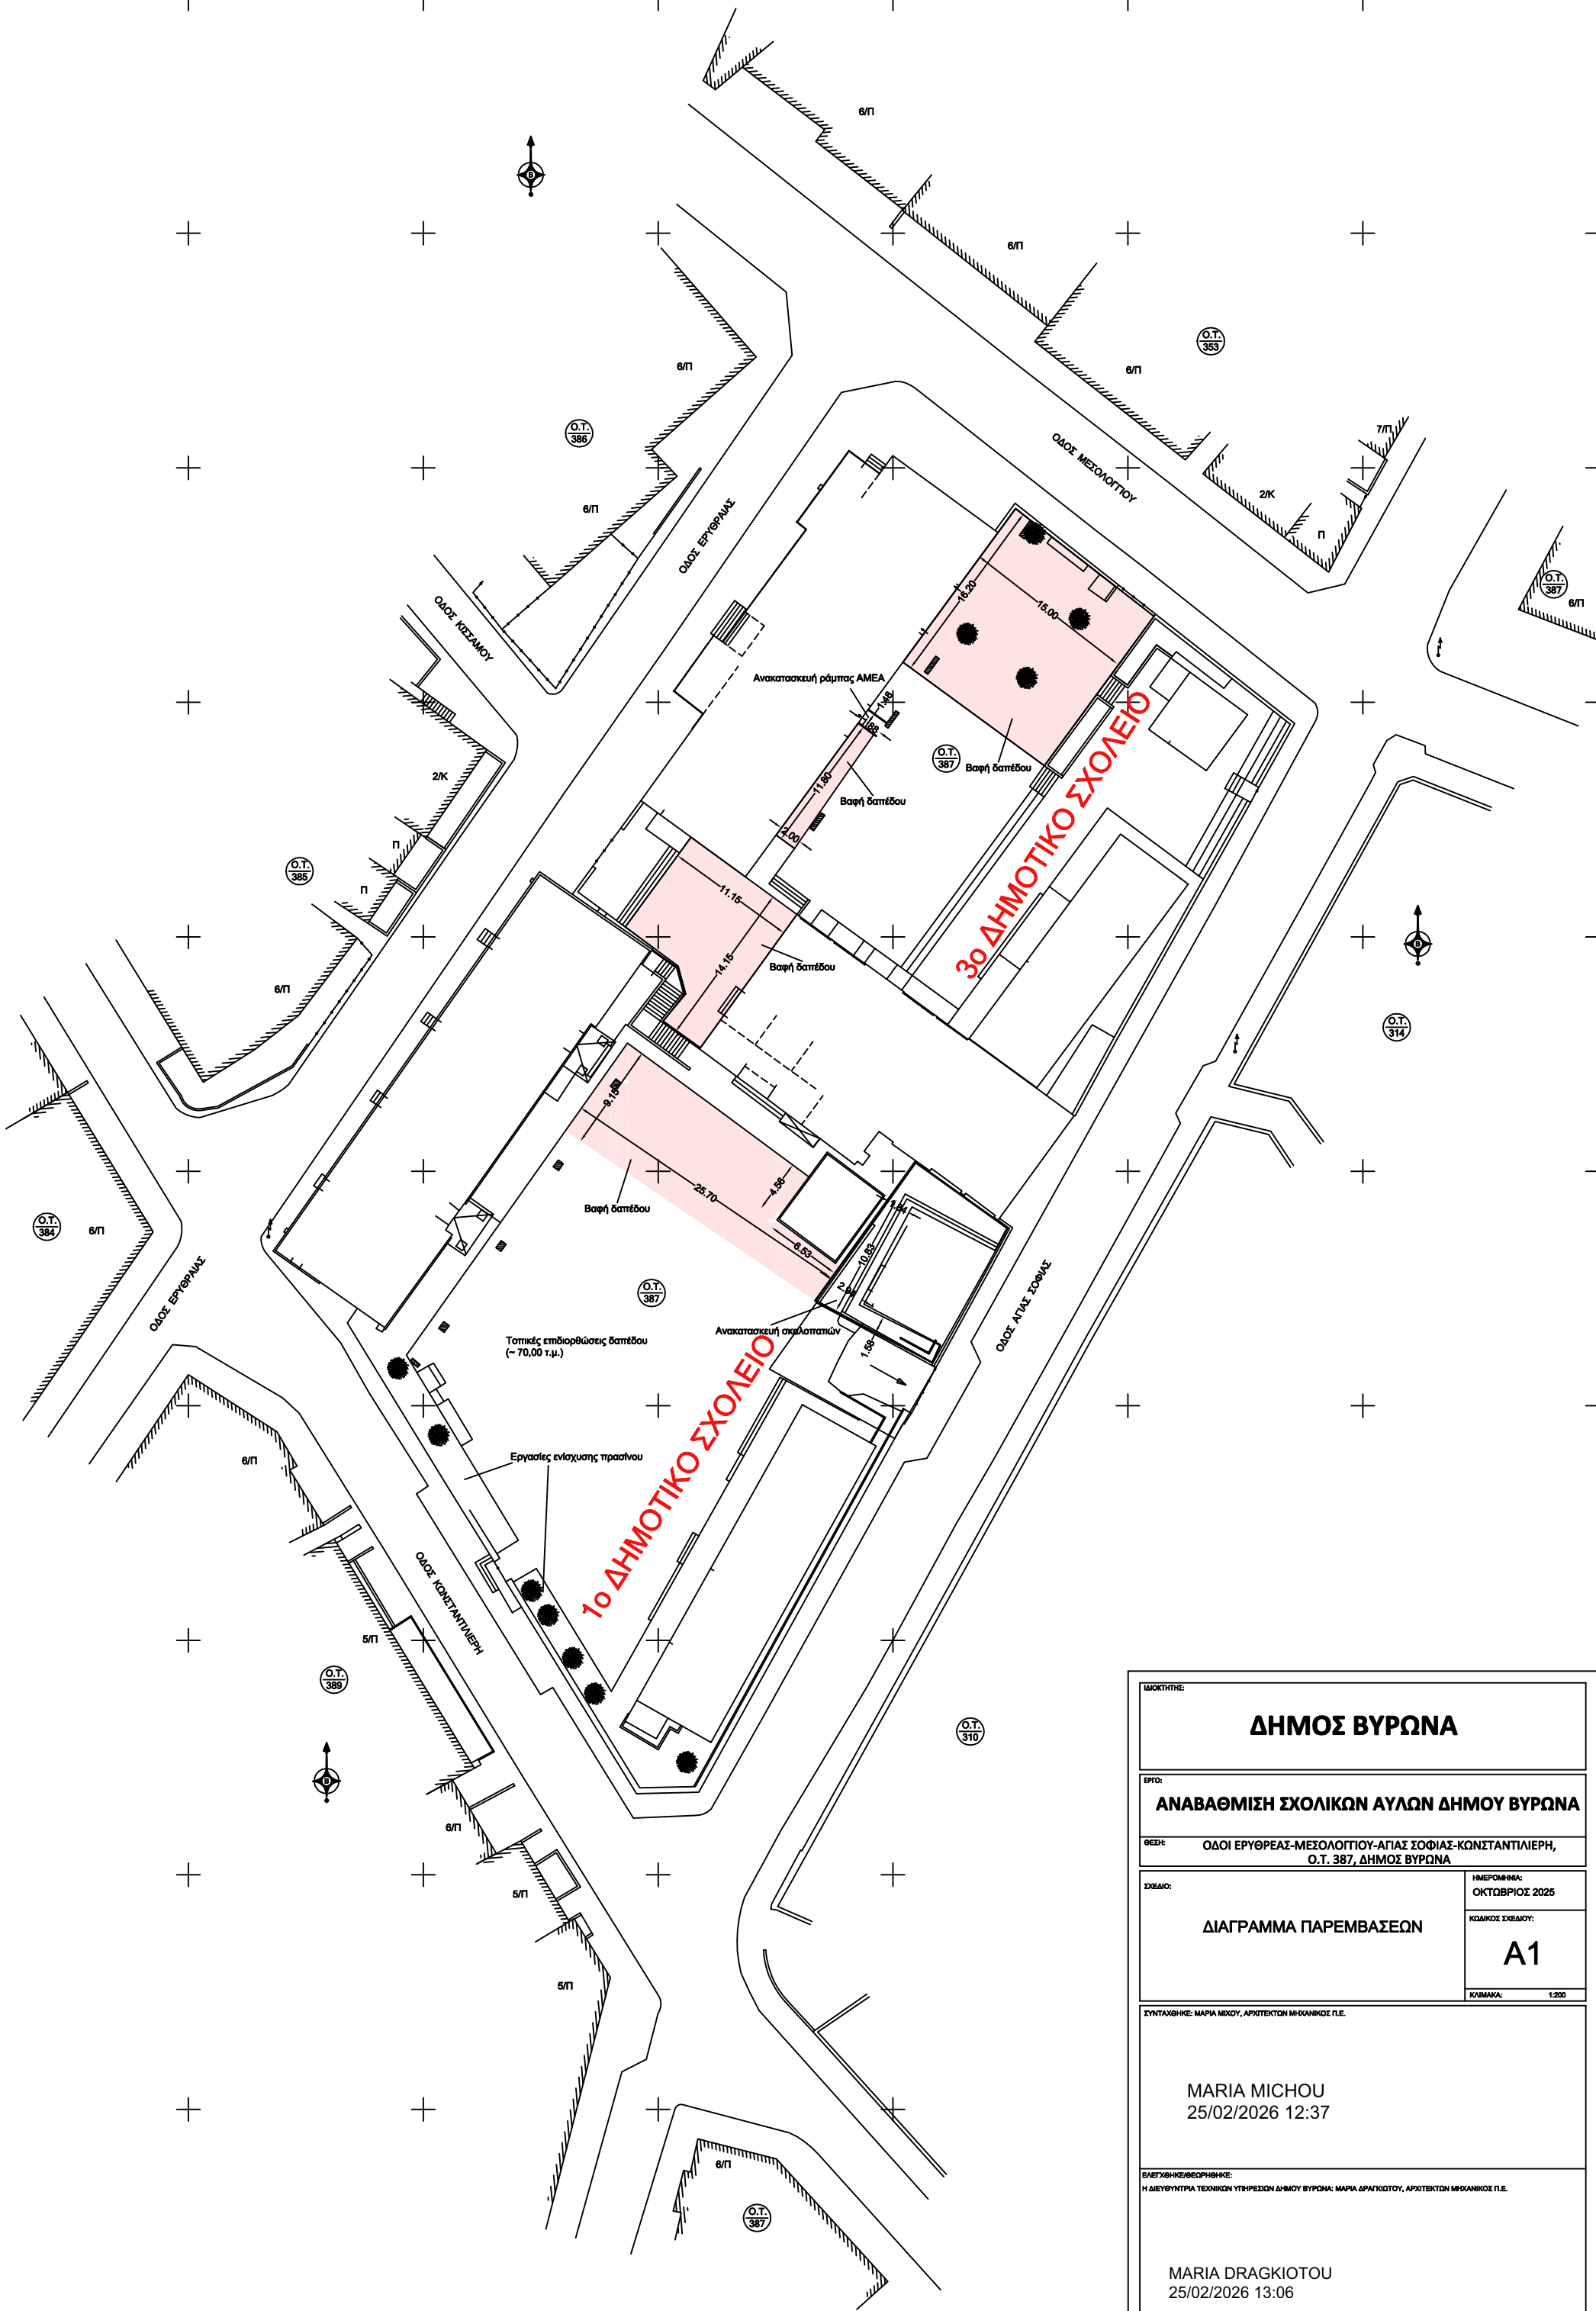

ΔΗΜΟΣ ΒΥΡΩΝΑ	
ΕΡΓΟ: ΑΝΑΒΑΘΜΙΣΗ ΣΧΟΛΙΚΩΝ ΑΥΛΩΝ ΔΗΜΟΥ ΒΥΡΩΝΑ	
ΘΕΣΗ: ΟΔΟΙ ΕΡΥΘΡΕΑΣ-ΜΕΣΟΛΟΓΓΙΟΥ-ΑΓΙΑΣ ΣΟΦΙΑΣ-ΚΟΝΣΤΑΝΤΙΝΙΕΡΗ, Ο.Τ. 387, ΔΗΜΟΣ ΒΥΡΩΝΑ	
ΣΧΕΔΙΟ: ΔΙΑΓΡΑΜΜΑ ΠΑΡΕΜΒΑΣΕΩΝ	ΗΜΕΡΟΜΗΝΙΑ: ΟΚΤΩΒΡΙΟΣ 2025 ΚΩΔΙΚΟΣ ΣΧΕΔΙΟΥ: A1 ΚΛΙΜΑΚΑ: 1:200
ΣΥΝΤΑΧΘΗΚΕ: ΜΑΡΙΑ ΜΙΧΟΥ, ΑΡΧΙΤΕΚΤΟΝ ΜΗΧΑΝΙΚΟΣ Π.Ε.	
MARIA MICHOU 25/02/2026 12:37	
ΕΛΕΓΧΘΗΚΕ/ΘΕΩΡΗΘΗΚΕ: Η ΔΙΕΥΘΥΝΤΡΙΑ ΤΕΧΝΙΚΩΝ ΥΠΗΡΕΣΙΩΝ ΔΗΜΟΥ ΒΥΡΩΝΑ: ΜΑΡΙΑ ΔΡΑΓΚΙΟΤΟΥ, ΑΡΧΙΤΕΚΤΟΝ ΜΗΧΑΝΙΚΟΣ Π.Ε.	
MARIA DRAGKIOTOU 25/02/2026 13:06	

X=478350 Y=4200450



4200400

4200350

4200300

4200250

X=478350 Y=4200200

478400

478450

478500


478550

478600

Y=4200200 X=478650



ΔΗΜΟΣ ΒΥΡΩΝΑ	
ΑΝΑΒΑΘΜΙΣΗ ΣΧΟΛΙΚΩΝ ΑΥΛΩΝ ΔΗΜΟΥ ΒΥΡΩΝΑ	
ΟΔΟΣ ΒΥΖΑΝΤΙΟΥ ΚΑΙ ΤΑΤΑΟΥΛΩΝ, Ο.Τ. 291, ΔΗΜΟΣ ΒΥΡΩΝΑ	
ΔΙΑΓΡΑΜΜΑ ΠΑΡΕΜΒΑΣΕΩΝ	ΟΚΤΩΒΡΙΟΣ 2025
A2	1:200
ΣΥΝΤΑΚΤΗΣ: ΜΑΡΙΑ ΜΙΧΟΥ - ΑΡΧΙΤΕΚΤΟΝΙΚΟ ΕΡΓΕΙΟ	
ΜΑΡΙΑ ΜΙΧΟΥ	
25/02/2026 12:42	
ΜΑΡΙΑ ΔΡΑΓΚΙΟΤΟΥ	
25/02/2026 13:09	

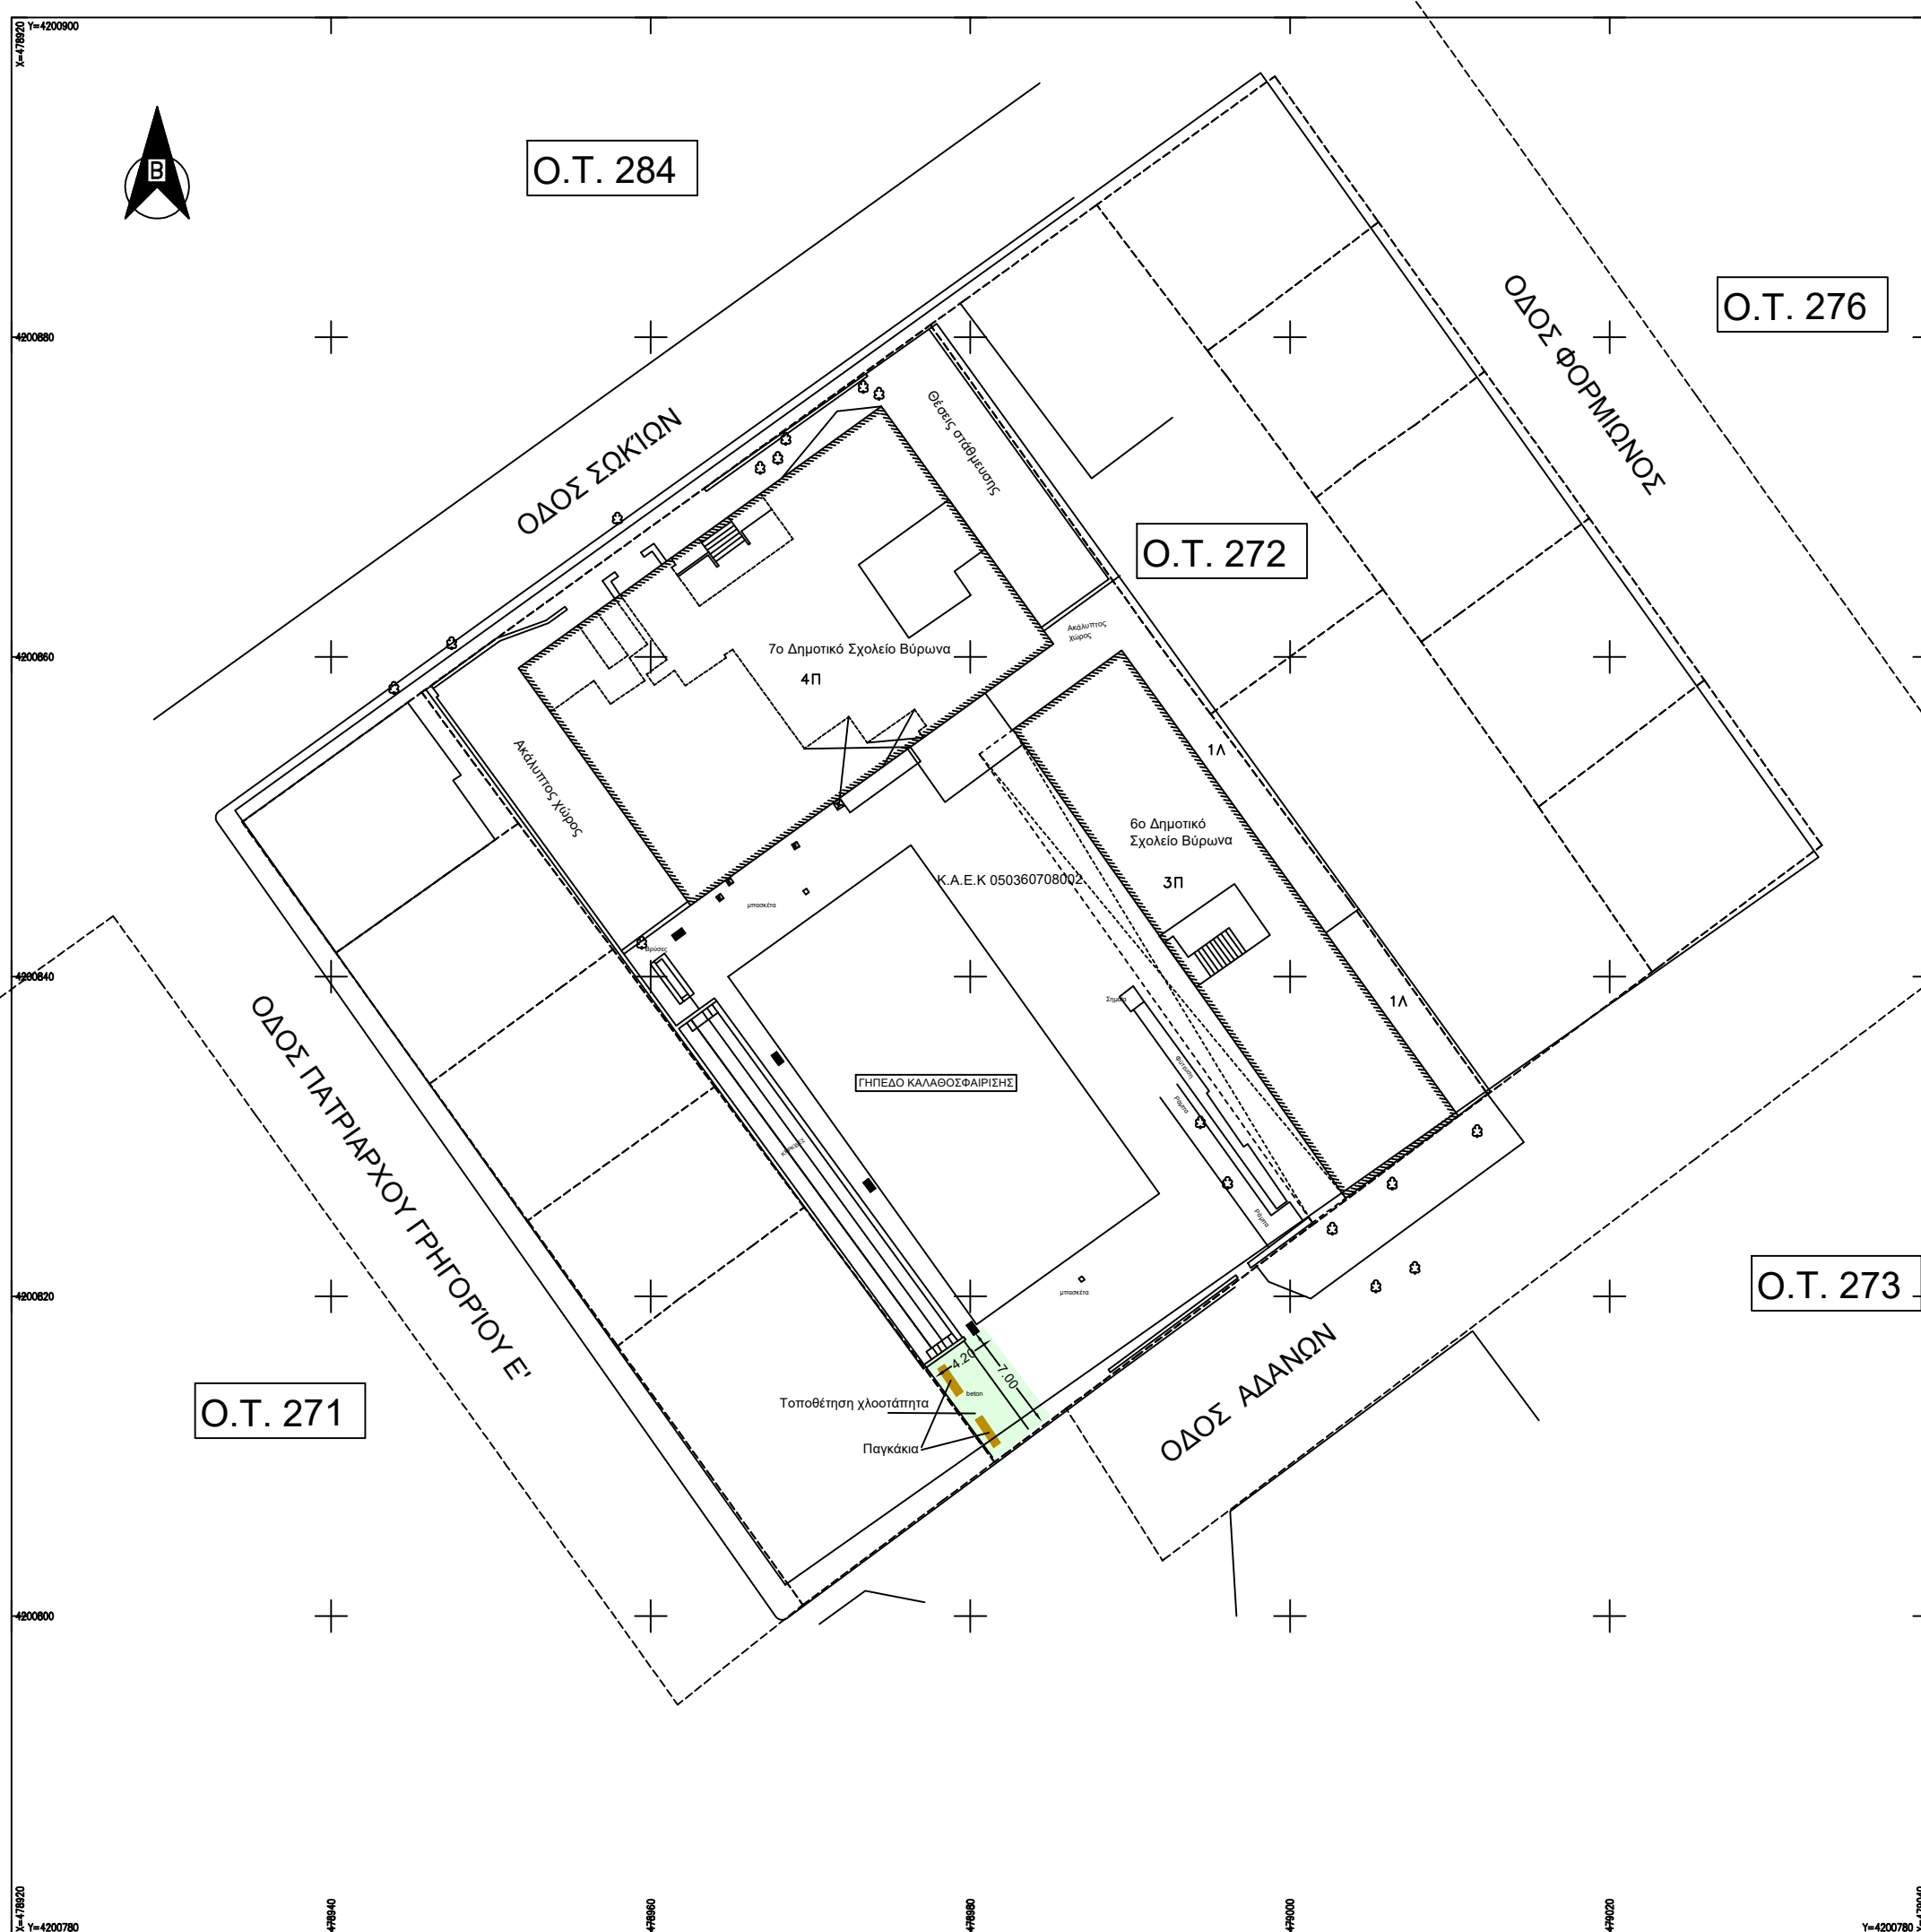

ΔΗΜΟΣ ΒΥΡΩΝΑ

ΕΡΓΟ:

ΑΝΑΒΑΘΜΙΣΗ ΣΧΟΛΙΚΩΝ ΑΥΛΩΝ ΔΗΜΟΥ ΒΥΡΩΝΑ

ΘΕΣΗ:

ΟΔΟΙ ΣΩΚΡΙΩΝ-ΦΟΡΜΙΩΝΟΣ-ΑΔΑΝΩΝ-ΠΑΤΡΙΑΡΧΟΥ ΓΡΗΓΟΡΙΟΥ Β',
Ο.Τ. 272, ΔΗΜΟΣ ΒΥΡΩΝΑ

ΣΧΕΔΙΟ:

ΔΙΑΓΡΑΜΜΑ ΠΑΡΕΜΒΑΣΕΩΝ

ΗΜΕΡΟΜΗΝΙΑ:
ΟΚΤΩΒΡΙΟΣ 2025

ΚΩΔΙΚΟΣ ΣΧΕΔΙΟΥ:

A3

ΚΛΙΜΑΚΑ: 1:200

ΣΥΝΤΑΞΗΚΕ: ΜΑΡΙΑ ΜΙΧΟΥ, ΑΡΧΙΤΕΚΤΩΝ ΜΗΧΑΝΙΚΟΣ Π.Ε.

MARIA MICHOU
25/02/2026 12:44

ΕΛΕΓΧΘΗΚΕ/ΘΕΩΡΗΘΗΚΕ:

Η ΔΙΕΥΘΥΝΤΡΙΑ ΤΕΧΝΙΚΩΝ ΥΠΗΡΕΣΙΩΝ ΔΗΜΟΥ ΒΥΡΩΝΑ: ΜΑΡΙΑ ΔΡΑΓΚΙΟΤΟΥ, ΑΡΧΙΤΕΚΤΩΝ ΜΗΧΑΝΙΚΟΣ Π.Ε.

MARIA DRAGKIOTOU
25/02/2026 13:12



ΔΙΟΙΚΗΤΗΣ:	
ΔΗΜΟΣ ΒΥΡΩΝΑ	
ΕΡΓΟ:	
ΑΝΑΒΑΘΜΙΣΗ ΣΧΟΛΙΚΩΝ ΑΥΛΩΝ ΔΗΜΟΥ ΒΥΡΩΝΑ	
ΘΕΣΗ:	
ΟΔΟΙ ΘΥΜΑΤΩΝ ΠΟΛΕΜΟΥ & ΕΛΛΗΝΩΝ ΣΤΡΑΤΙΩΤΩΝ, Ο.Τ. 526, ΔΗΜΟΣ ΒΥΡΩΝΑ	
ΣΧΕΔΙΟ:	ΗΜΕΡΟΜΗΝΙΑ: ΟΚΤΩΒΡΙΟΣ 2025
ΔΙΑΓΡΑΜΜΑ ΠΑΡΕΜΒΑΣΕΩΝ	ΚΩΔΙΚΟΣ ΣΧΕΔΙΟΥ:
	A4
ΚΛΙΜΑΚΑ: 1/200	
ΣΥΝΤΑΧΘΗΚΕ: ΜΑΡΙΑ ΜΙΧΟΥ, ΑΡΧΙΤΕΚΤΟΝ ΜΗΧΑΝΙΚΟΣ Π.Ε.	
MARIA MICHOU 25/02/2026 12:45	
ΕΛΕΓΧΘΗΚΕ/ΘΕΩΡΗΘΗΚΕ: Η ΔΙΕΥΘΥΝΤΡΙΑ ΤΕΧΝΙΚΩΝ ΥΠΗΡΕΣΙΩΝ ΔΗΜΟΥ ΒΥΡΩΝΑ: ΜΑΡΙΑ ΔΡΑΓΚΙΟΤΟΥ, ΑΡΧΙΤΕΚΤΟΝ ΜΗΧΑΝΙΚΟΣ Π.Ε.	
MARIA DRAGKIOTOU 25/02/2026 13:13	